




ВСЕРОССИЙСКОЕ
ЧЕМПИОНАТНОЕ
ДВИЖЕНИЕ
ПО ПРОФЕССИОНАЛЬНОМУ
МАСТЕРСТВУ

ПЛАН ЗАСТРОЙКИ ПЛОЩАДКИ КОМПЕТЕНЦИИ «ДОШКОЛЬНОЕ ВОСПИТАНИЕ - ЮНИОРЫ»


Регионального этапа чемпионата по
профессиональному мастерству
«Профессионалы» – 2026 в Мурманской области

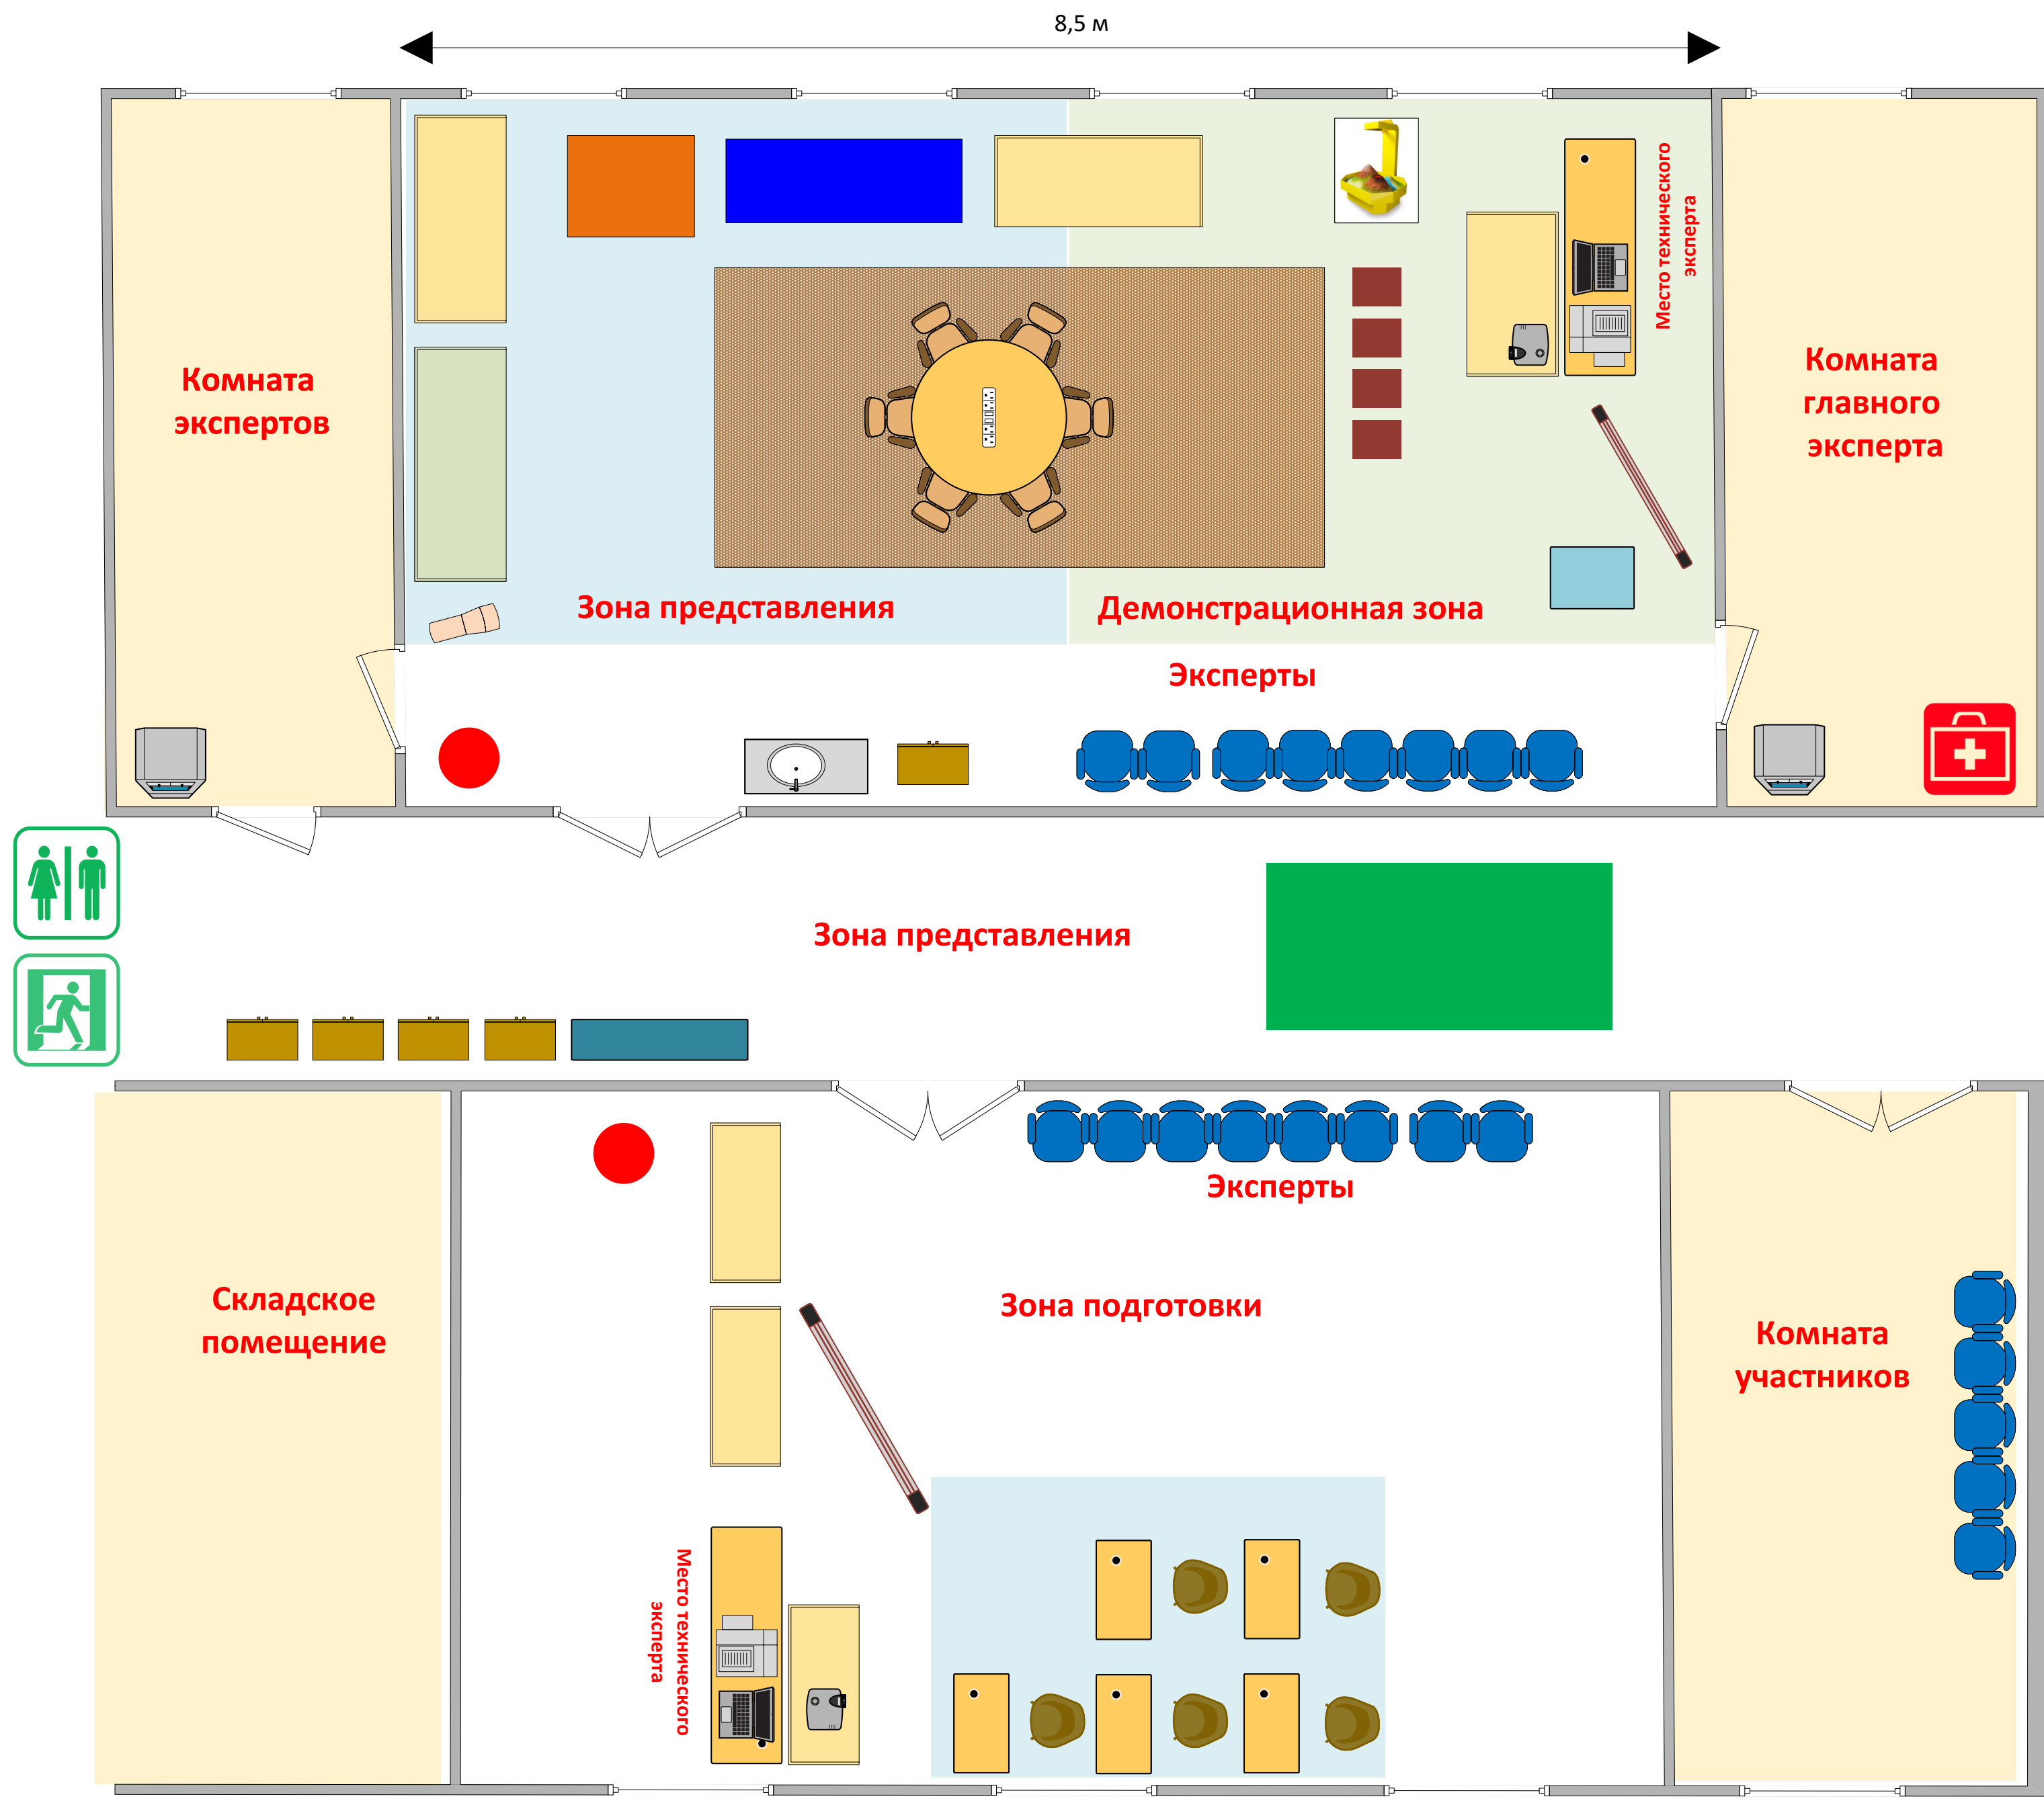

- | | | | |
|--|-------------------------|--|--------------------------|
| | стол | | Наураша |
| | стул | | интерактивные кубы |
| | кресло | | Зона ПДД |
| | стол для материалов | | полидрон и мягкие модули |
| | стеллаж | | огнетушитель |
| | шкафчик | | розетка электрическая |
| | скамейка | | вешалка |
| | раковина | | |
| | компьютер | | |
| | МФУ | | |
| | документ-камера | | |
| | видеокамера | | |
| | интерактивная песочница | | |
| | интерактивная доска | | |
| | экран | | |
| | интерактивный стол | | |
| | кулер | | |
| | медицинская аптечка | | |


Комната
экспертов

3,6 м

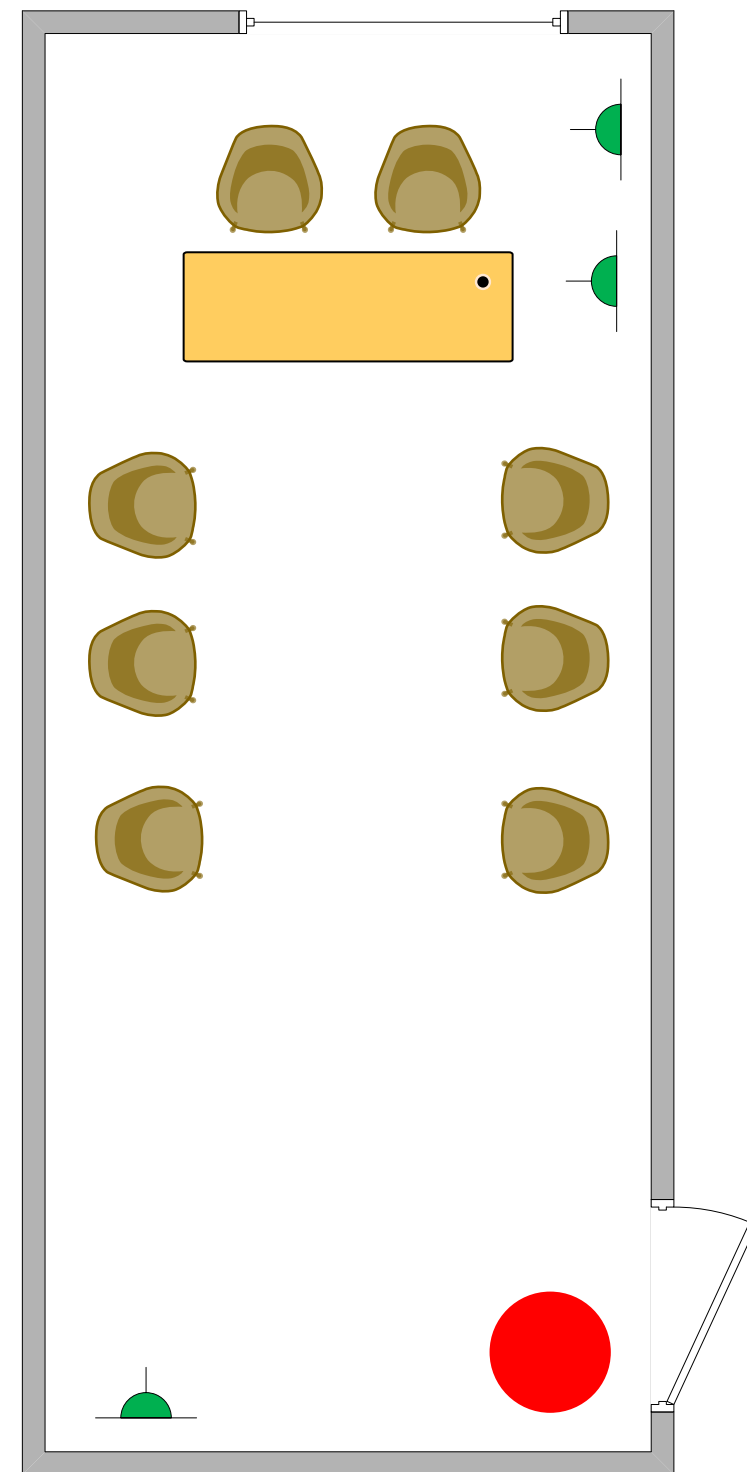


Комната
главного эксперта

3,3 м

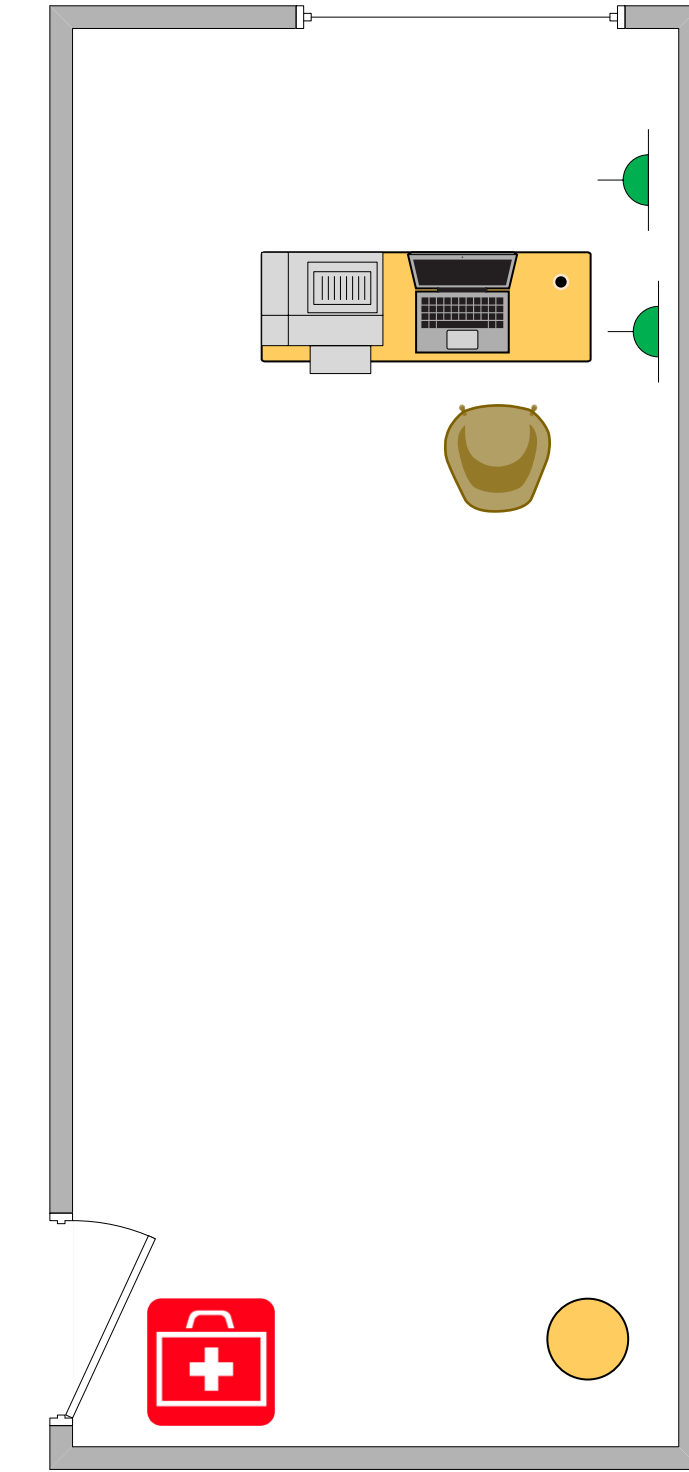

Комната
участников

4,3 м

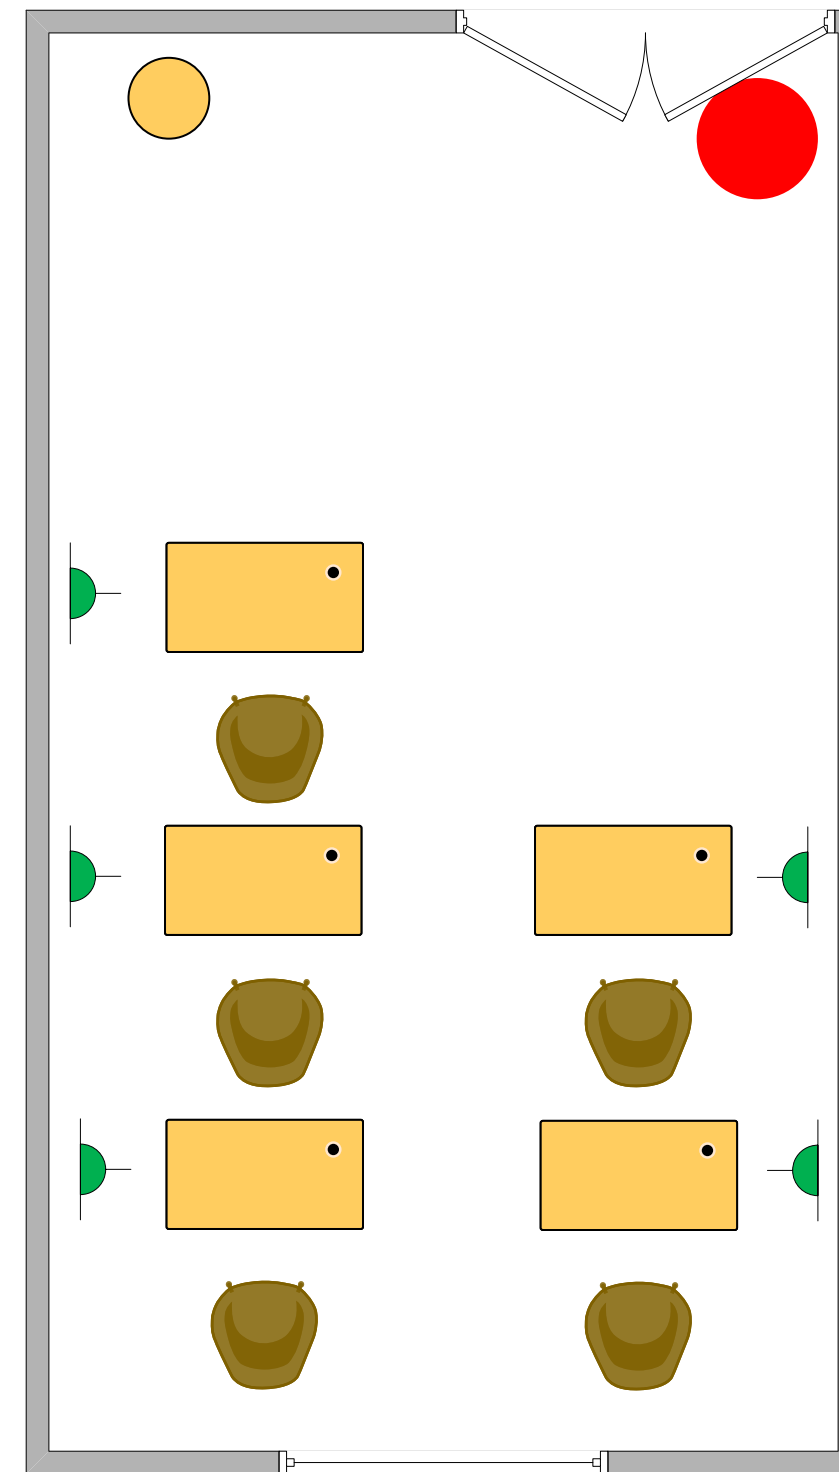

Складское
помещение

3,9

